


COMMETTANT: MINISTÈRE DE LA SANTÉ DU GOUVERNEMENT D'ALBANIE
 ANNÉE DE RÉALISATION: 2006
 LIEU: TIRANA (ALBANIE)
 DESCRIPTION: SURFACE BRUTE 106,250 m² - SURFACE EXTÉRIURE 91,780 m² - 1,324 LITS
 MONTANT DES TRAVAUX: 107,352,834 €
 SERVICES OFFERTS: MASTERPLAN

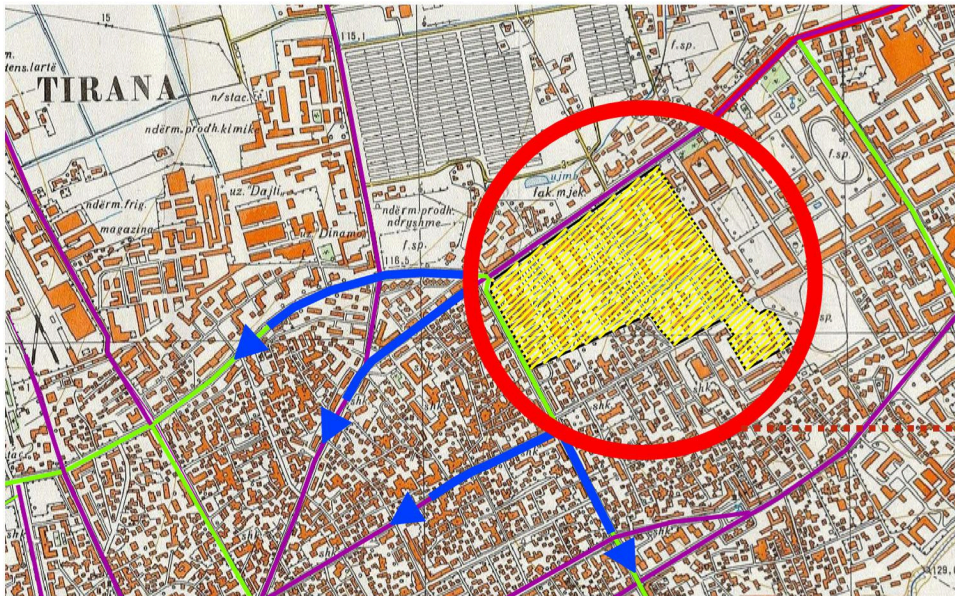

ZONE DE MASTERPLAN



COMMETTANT: MINISTÈRE DE LA SANTÉ DU GOUVERNEMENT D'ALBANIE






ANNÉE DE RÉALISATION: 2006

LIEU: TIRANA (ALBANIE)

DESCRIPTION: SURFACE BRUTE 106,250 m² - SURFACE EXTÉRIEURE 91,780 m² - 1,324 LITS

MONTANT DES TRAVAUX: 107,352,834 €

SERVICES OFFERTS: MASTERPLAN

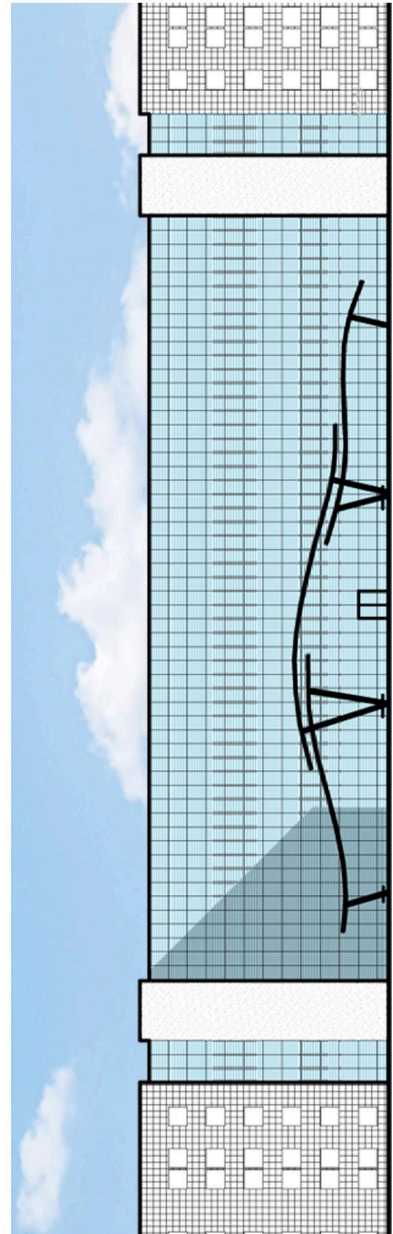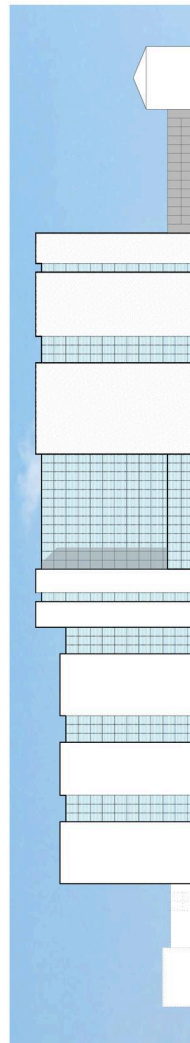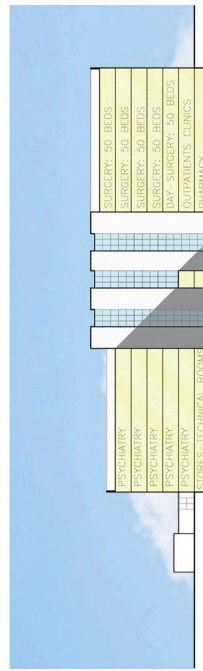
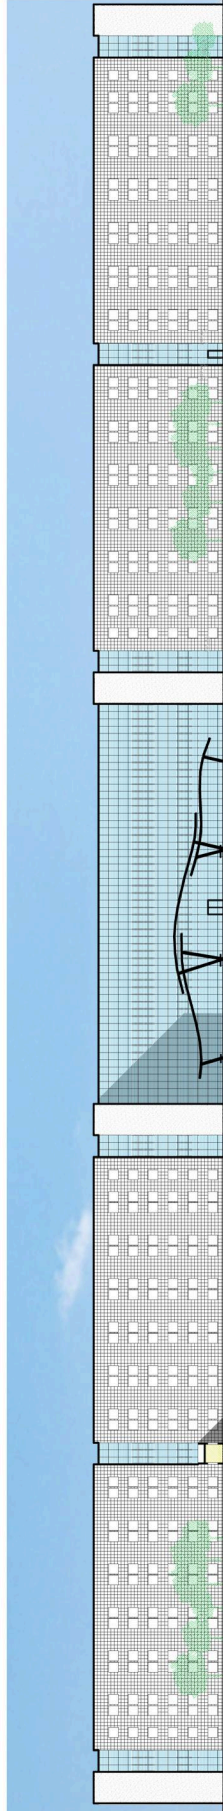
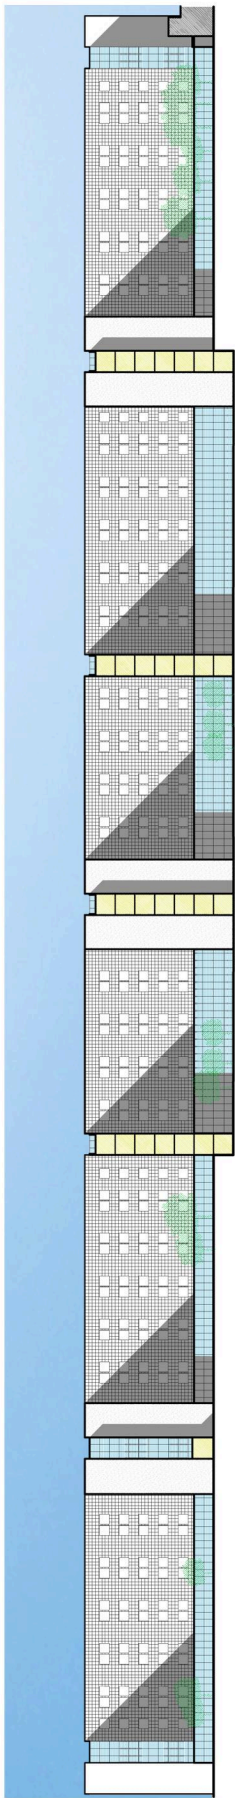


DÉTAIL DE L'ENTRÉE PRINCIPALE

BÂTIMENT DE LA SANTÉ ET D'ASSISTANCE NOUVEL HÔPITAL ET CLINIQUE UNIVERSITAIRE DE LA VILLE DE TIRANA



COMMETTANT: MINISTÈRE DE LA SANTÉ DU GOUVERNEMENT D'ALBANIE
 ANNÉE DE RÉALISATION: 2006 LIEU: TIRANA (ALBANIA)
 DESCRIPTION: BÂTIMENT "A" (RADIOLOGIE, SALLE DES ACCIDENTÉS, HOSPITALISATION,
 LABORATOIRES ET SOINS INTENSIFS) - BÂTIMENT D'ONCOLOGIE
 MONTANT DES TRAVAUX: € 31,379,166
 SERVICES OFFERTS: PROJECT MANAGEMENT DU SERVICES DE CONCEPTION POUR PROJET PRÉLIMINAIRE, FINAL, EXÉCUTIF

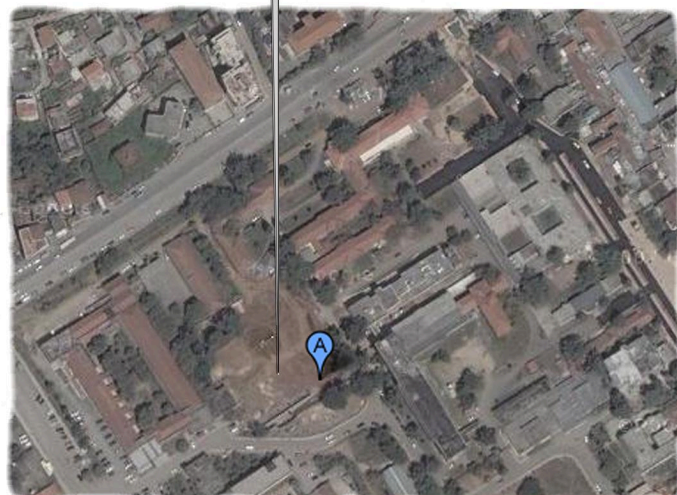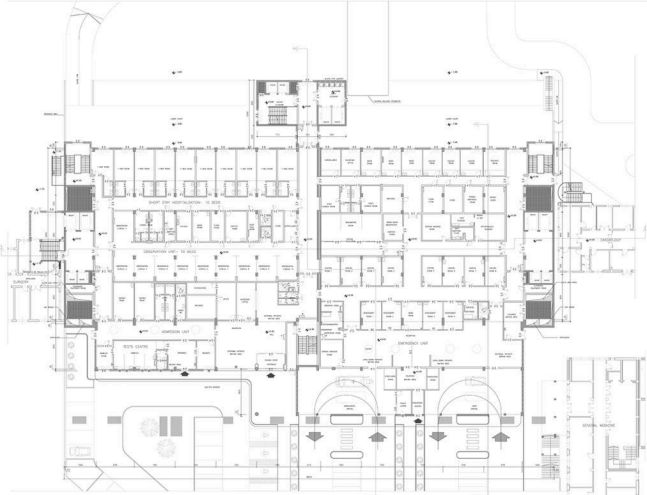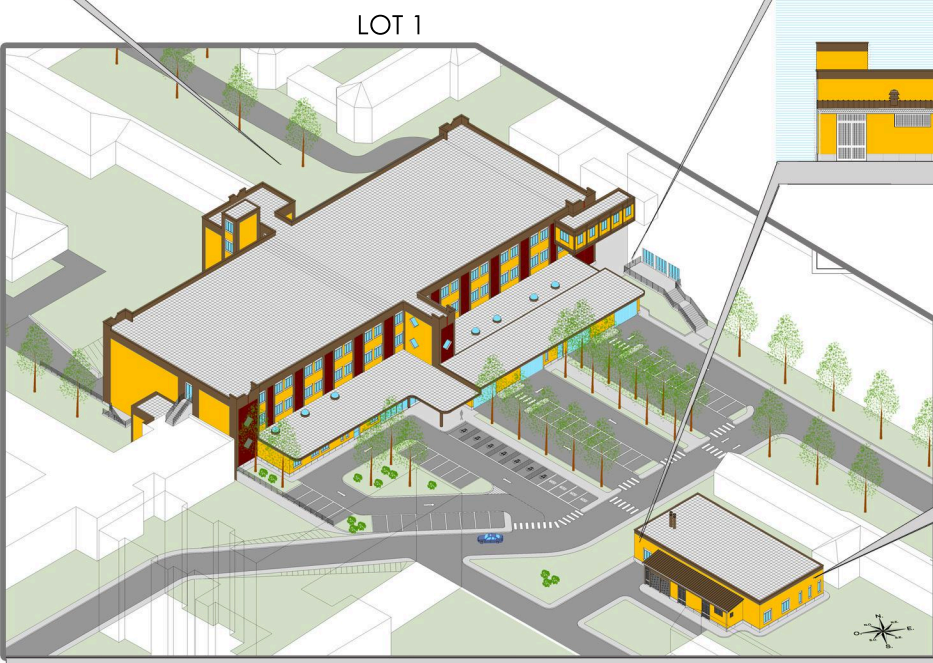

BÂTIMENT DE LA SANTE ET D'ASSISTANCE NOUVEL HÔPITAL ET CLINIQUE UNIVERSITAIRE DE LA VILLE DE TIRANA

REZ DE CHAUSSÉE BÂTIMENT LOT A

DOMAIN D'INTERVENTION PHASE DE DÉMOLITION